
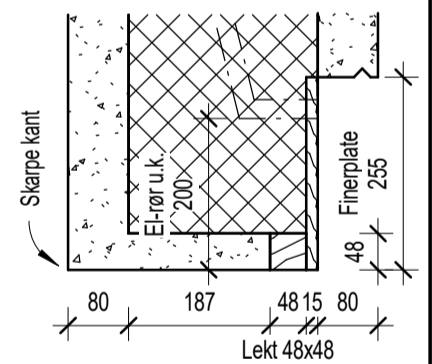
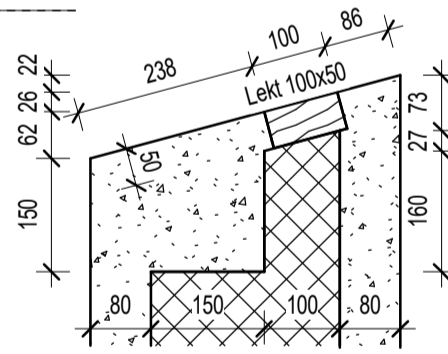
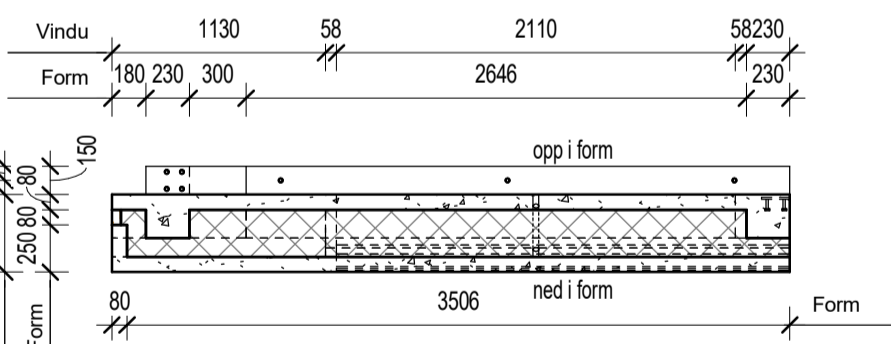
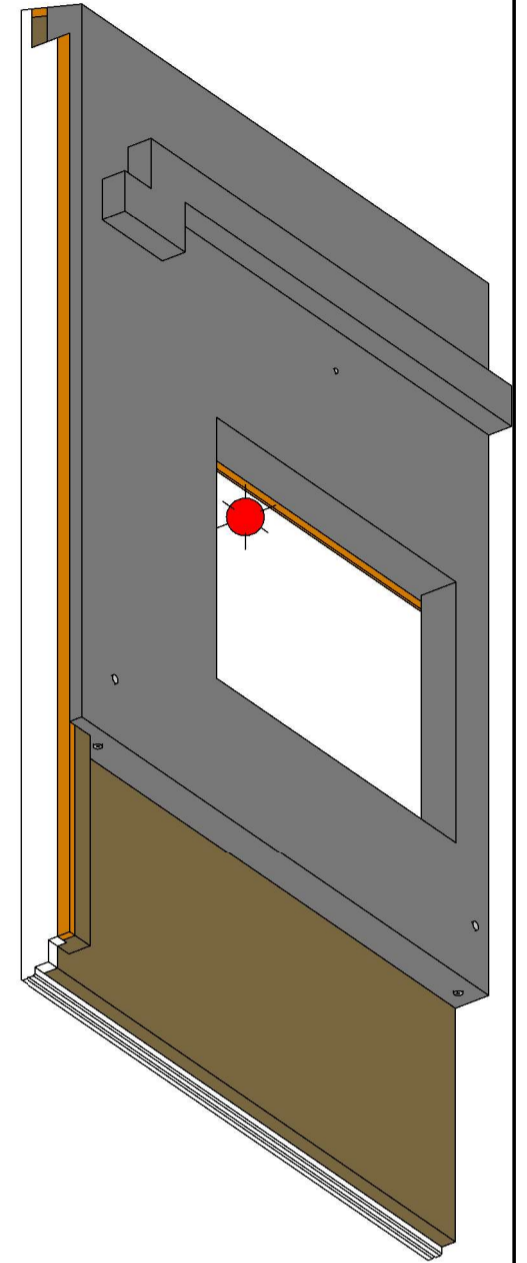
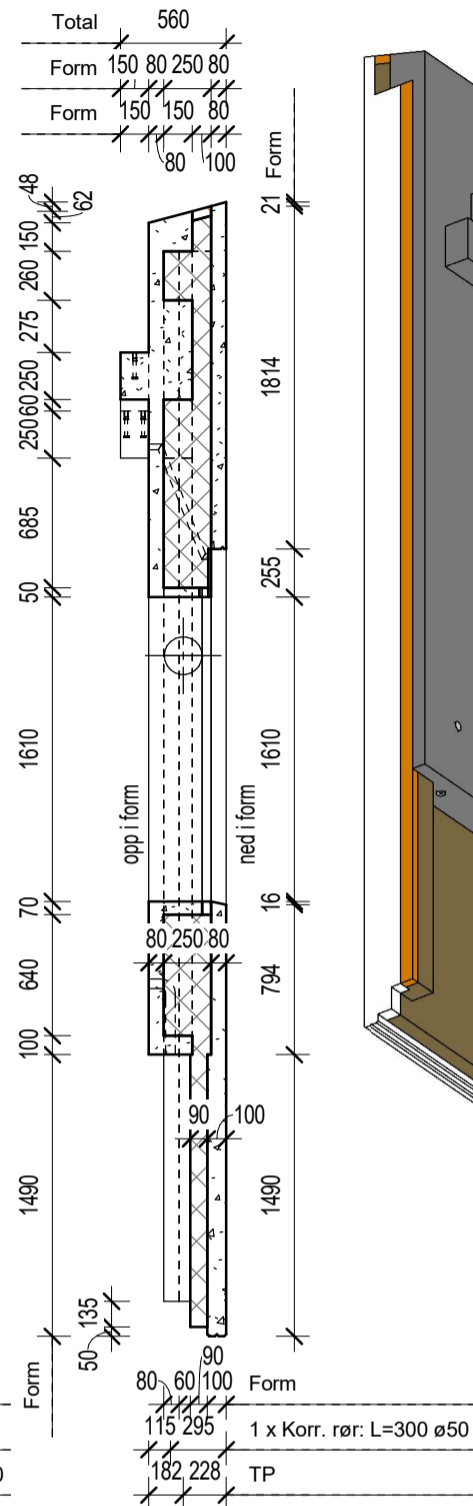


A
1:40

3D Ortho

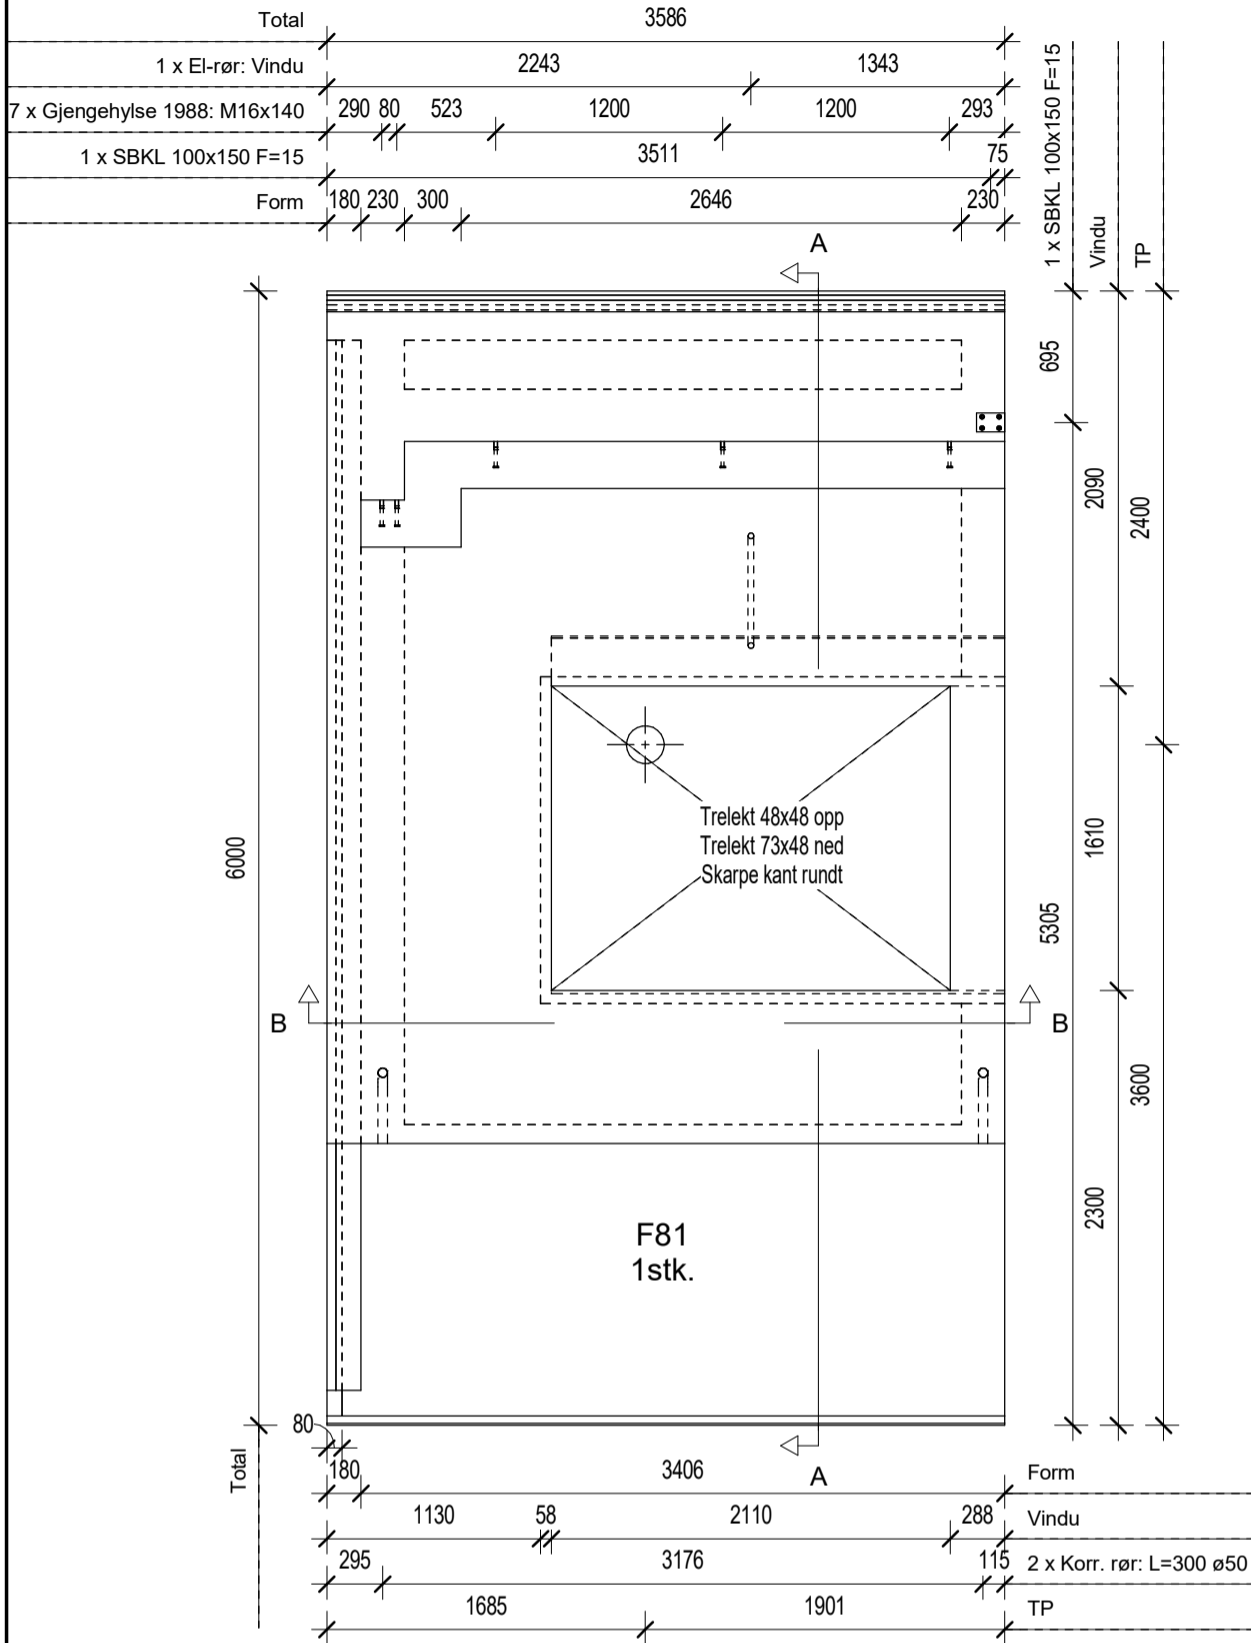

B
1:40

Merknader:

1. Betongkvalitet:
 2. Overflater:
 3. Kontrollklasse:
 4. Toleranseklasse:
 5. Armeringsstål:
 6. Nominell overdekning:
 7. Løfteanker og Tilleggsarmering ved løfteanker etter leverandørens anvisning
- Opp i form: B35 M60-XC0
Ned i form: B35 M60-XC2-XF1
Opp i form: Glatt grå
Ned i form: Hvit polert
Normal
Normal
B500NC
Opp i form: 25±10 mm
Ned i form: 35±10 mm

Innstøpningsgods	
Family and Type	Count
El-rør: Vindu	1
Gjengehylse 1988: M16x140	7
Korr. rør: L=300 ø50	2
SBKL: 100x150 F=15	1

Material kvantitet		
Material	Volume	Vekt
Concrete, Glatt Grå	1,91 m ³	4590 kg
Concrete, Hvit Polert	1,54 m ³	3710 kg
Isolation	2,68 m ³	270 kg
	6,13 m ³	8570 kg

0	2016.02.15.	GS	Arbeidstegning	
Rev.	Dato	Sign.	Korrekasjon	
Prosjekt: Politigården			Kontroll:	BB
Tegning Form			Tegn:	AL
Designer CEOS Ltd. Apáczai Csere János utca 11. 1052 BUDAPEST Tel: +36 1 788 4357 ceos@ce-os.eu			Saksb:	GS
			Dato:	2016.02.15.
			Målestokk:	Prosjektnr:
			As indicated	1549
			Tegn. nr.	Rev.
			F81	